

Извещение		Обозначение ПИ (ДПР, ПР)	Лист
Изм.	Содержание изменения		
	со двора		

Схема размещения наружных блоков сплит-систем квартир 1-го, 2-го этажа многоквартирного жилого дома, расположенного по адресу: г. Челябинск, ул. Блюхера, д. 123Г




⊗ - наружный блок сплит-системы

Примечание: крепление наружного блока сплит-системы монтировать не ближе чем в 30 см от межпанельного шва.

Извещение		Обозначение ПИ (ДПР, ПР)		Лист
Изм.	Содержание изменения с поправками			

Схема размещения наружных блоков сплит-систем квартир 1-го, 2-го этажа многоквартирного жилого дома, расположенного по адресу: г. Челябинск ул. Блюхера, д. 123Г

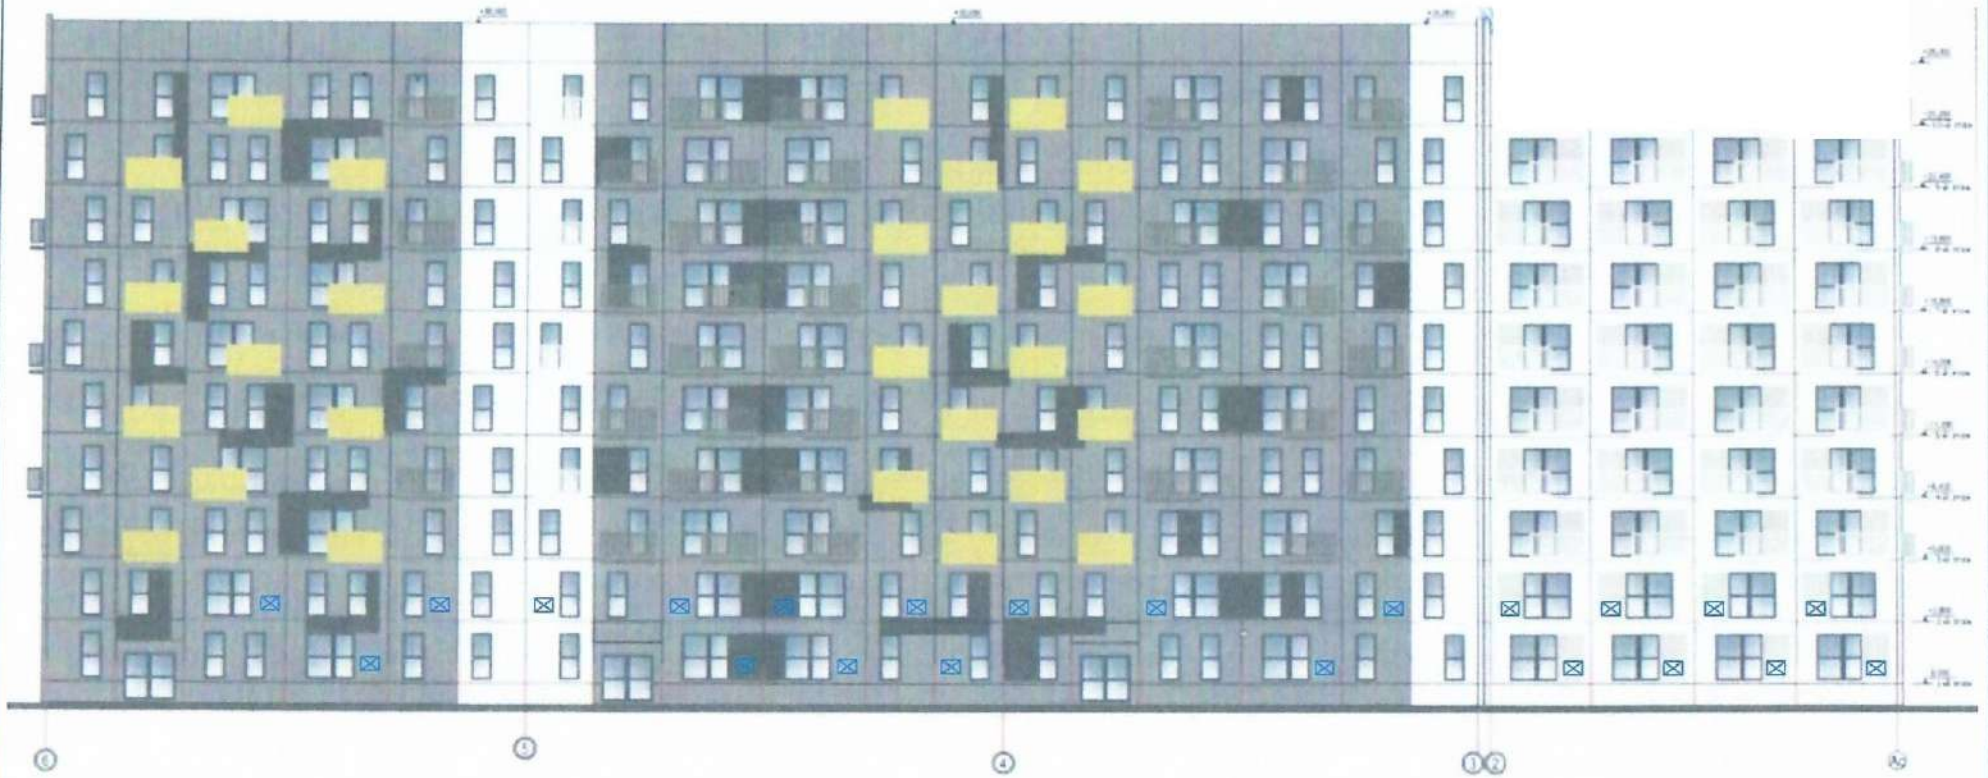

☒ - наружный блок сплит-системы

Примечание: крепление наружного блока сплит-системы монтировать не ближе чем в 30 см от межпанельного шва.